
 

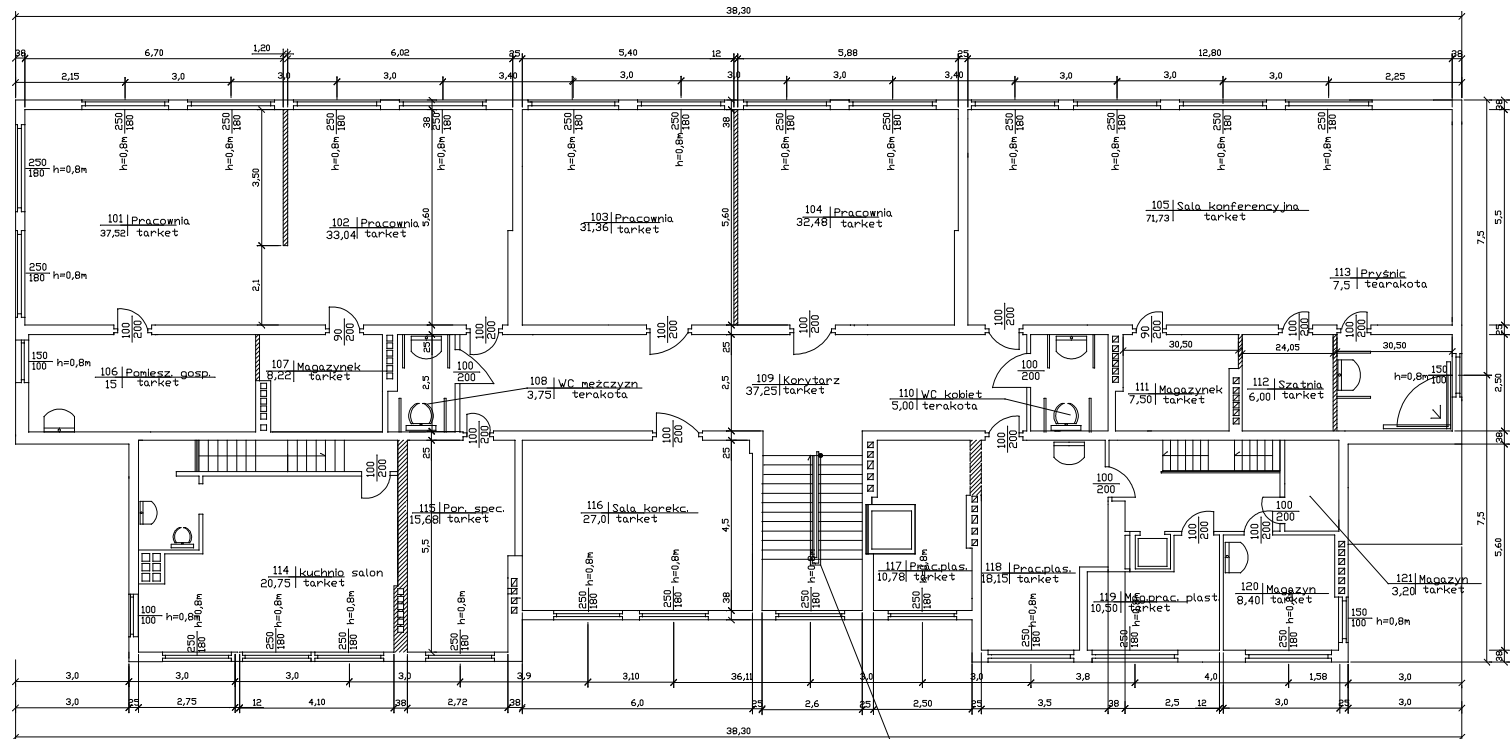


# RZUT PIĘTRA

## LEGENDA

-  MURY NOWE  
 MURY ISTNIEJĄCE  
 WYBURZENIA



PROJEKTOWANA PLATFORMA TYPU 'PILWA'  
DLA NIEPEŁNOSPRAWNYCH

USŁUGOWY ZAKŁAD PROJEKTOWANIA I NADZORU BUDOWLANEGO mgr inż. Eugeniusz Kukliński 78-200 Białogard, ul. Ludowa 5			
NADZA	PRZEBUDOWA BUDYNKU ZE ZMIANĄ UŻYTKOWANIA		
ADRES	SKAWOBRZE ULICA LEŚNA		
PROJEKT	<b>RZUT PIĘTRA</b>		
OP. PROJEKTANT	mgr inż. Eugeniusz Kukliński		
PROJEKTANT	inż. ZYGMUNT KOZŁOWSKI		Skala 1:100
OPR. OPIS	mgr inż. MAREK KUCIŃSKI		NR rys 4