


RZUT PIWNICY

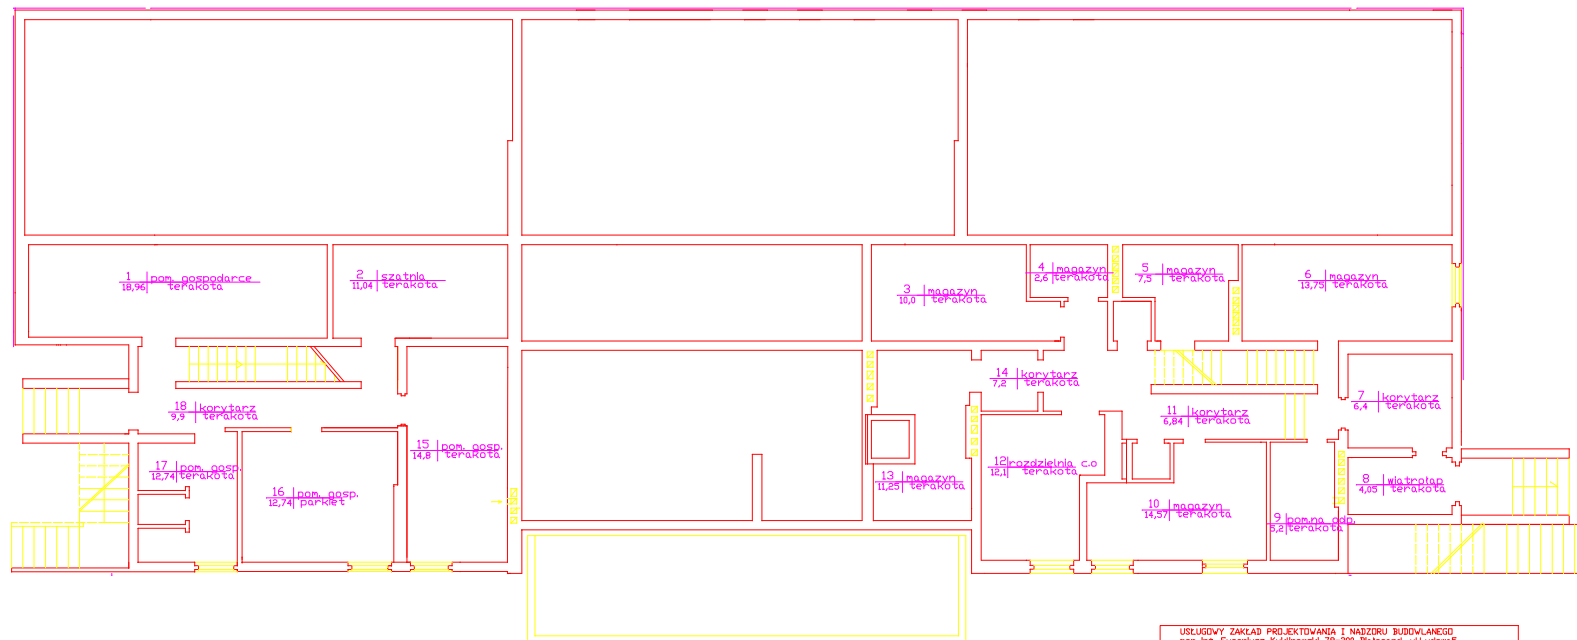

USŁUGOWY ZAKŁAD PROJEKTOWANIA I NADZORU BUDOWLANEGO mgr inż. Eugeniusz Kukliński 78-200 Białogard, ul. Łutera 3			
NADAN	PRZEBUDOWA BUDYNKU ZE ZMIANĄ UŻYTKOWANIA		
ADRES	SŁAWOBORZE ULICA LEŚNA		
PROJEKT	RZUT PIWNICY		
DL. PROJEKTANTA	mgr inż. Eugeniusz Kukliński		
PROJEKTANT	inż. ZYGMUNT KOZŁOWSKI		Skala 1:100
DATA DRUKU	mgr inż. MAREK KUCIŃSKI		NR. RYS. 2