


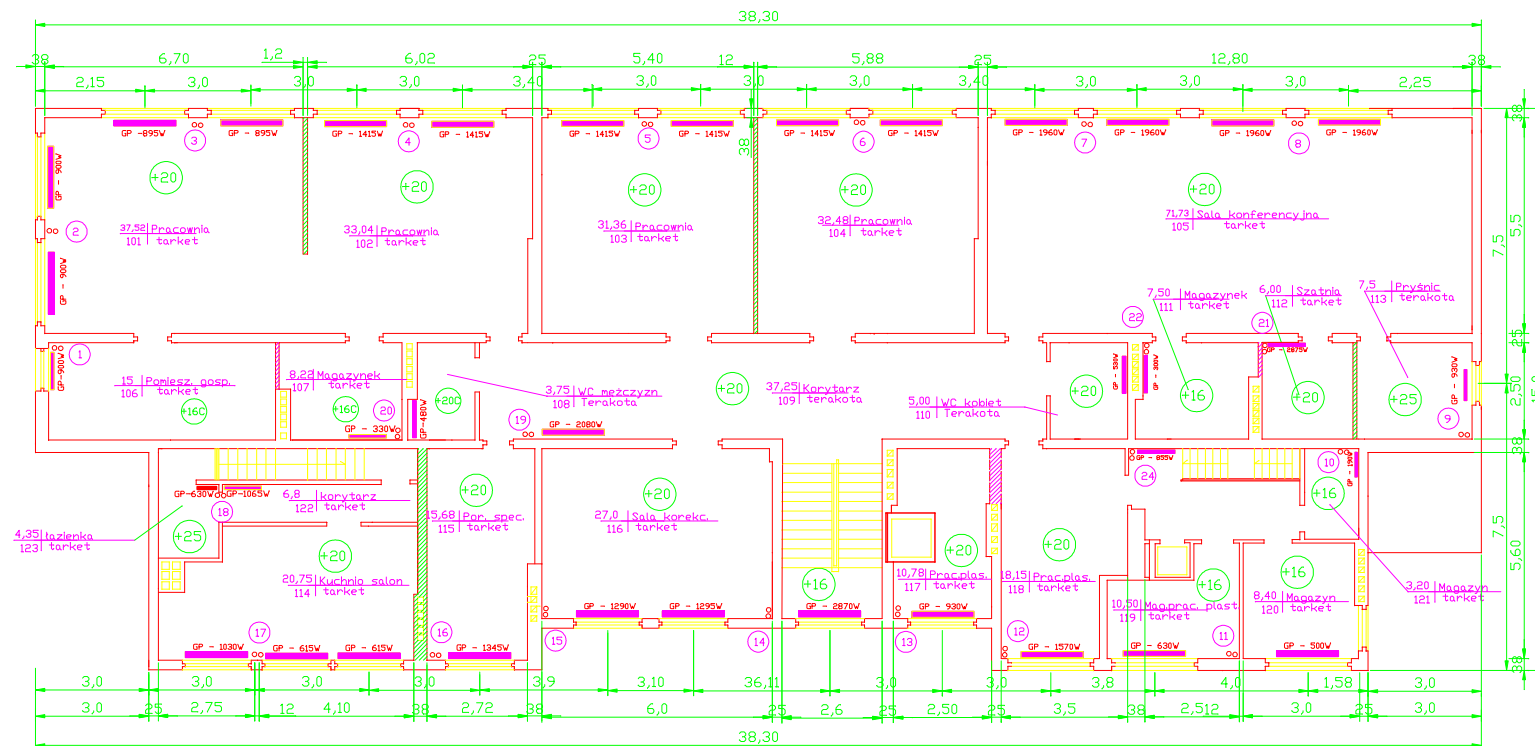


RZUT PIĘTRA+ c.o

LEGENDA

-  MURY NOWE
 MURY ISTNIEJĄCE
 WYBURZENIA



Opisownik	mgr inż. Marek Kuciński	
Projektant	Jerzy Glinka upr nr 145/77	
Sprawdzający	inż. Stefan Stoniecki	
Stadium i proj. bud.		
Strona Szkice	RZUT PIĘTRA - INSTALACJA C.O.	2014 07 2008
Rys. Nr 5/13		Strona 1/20