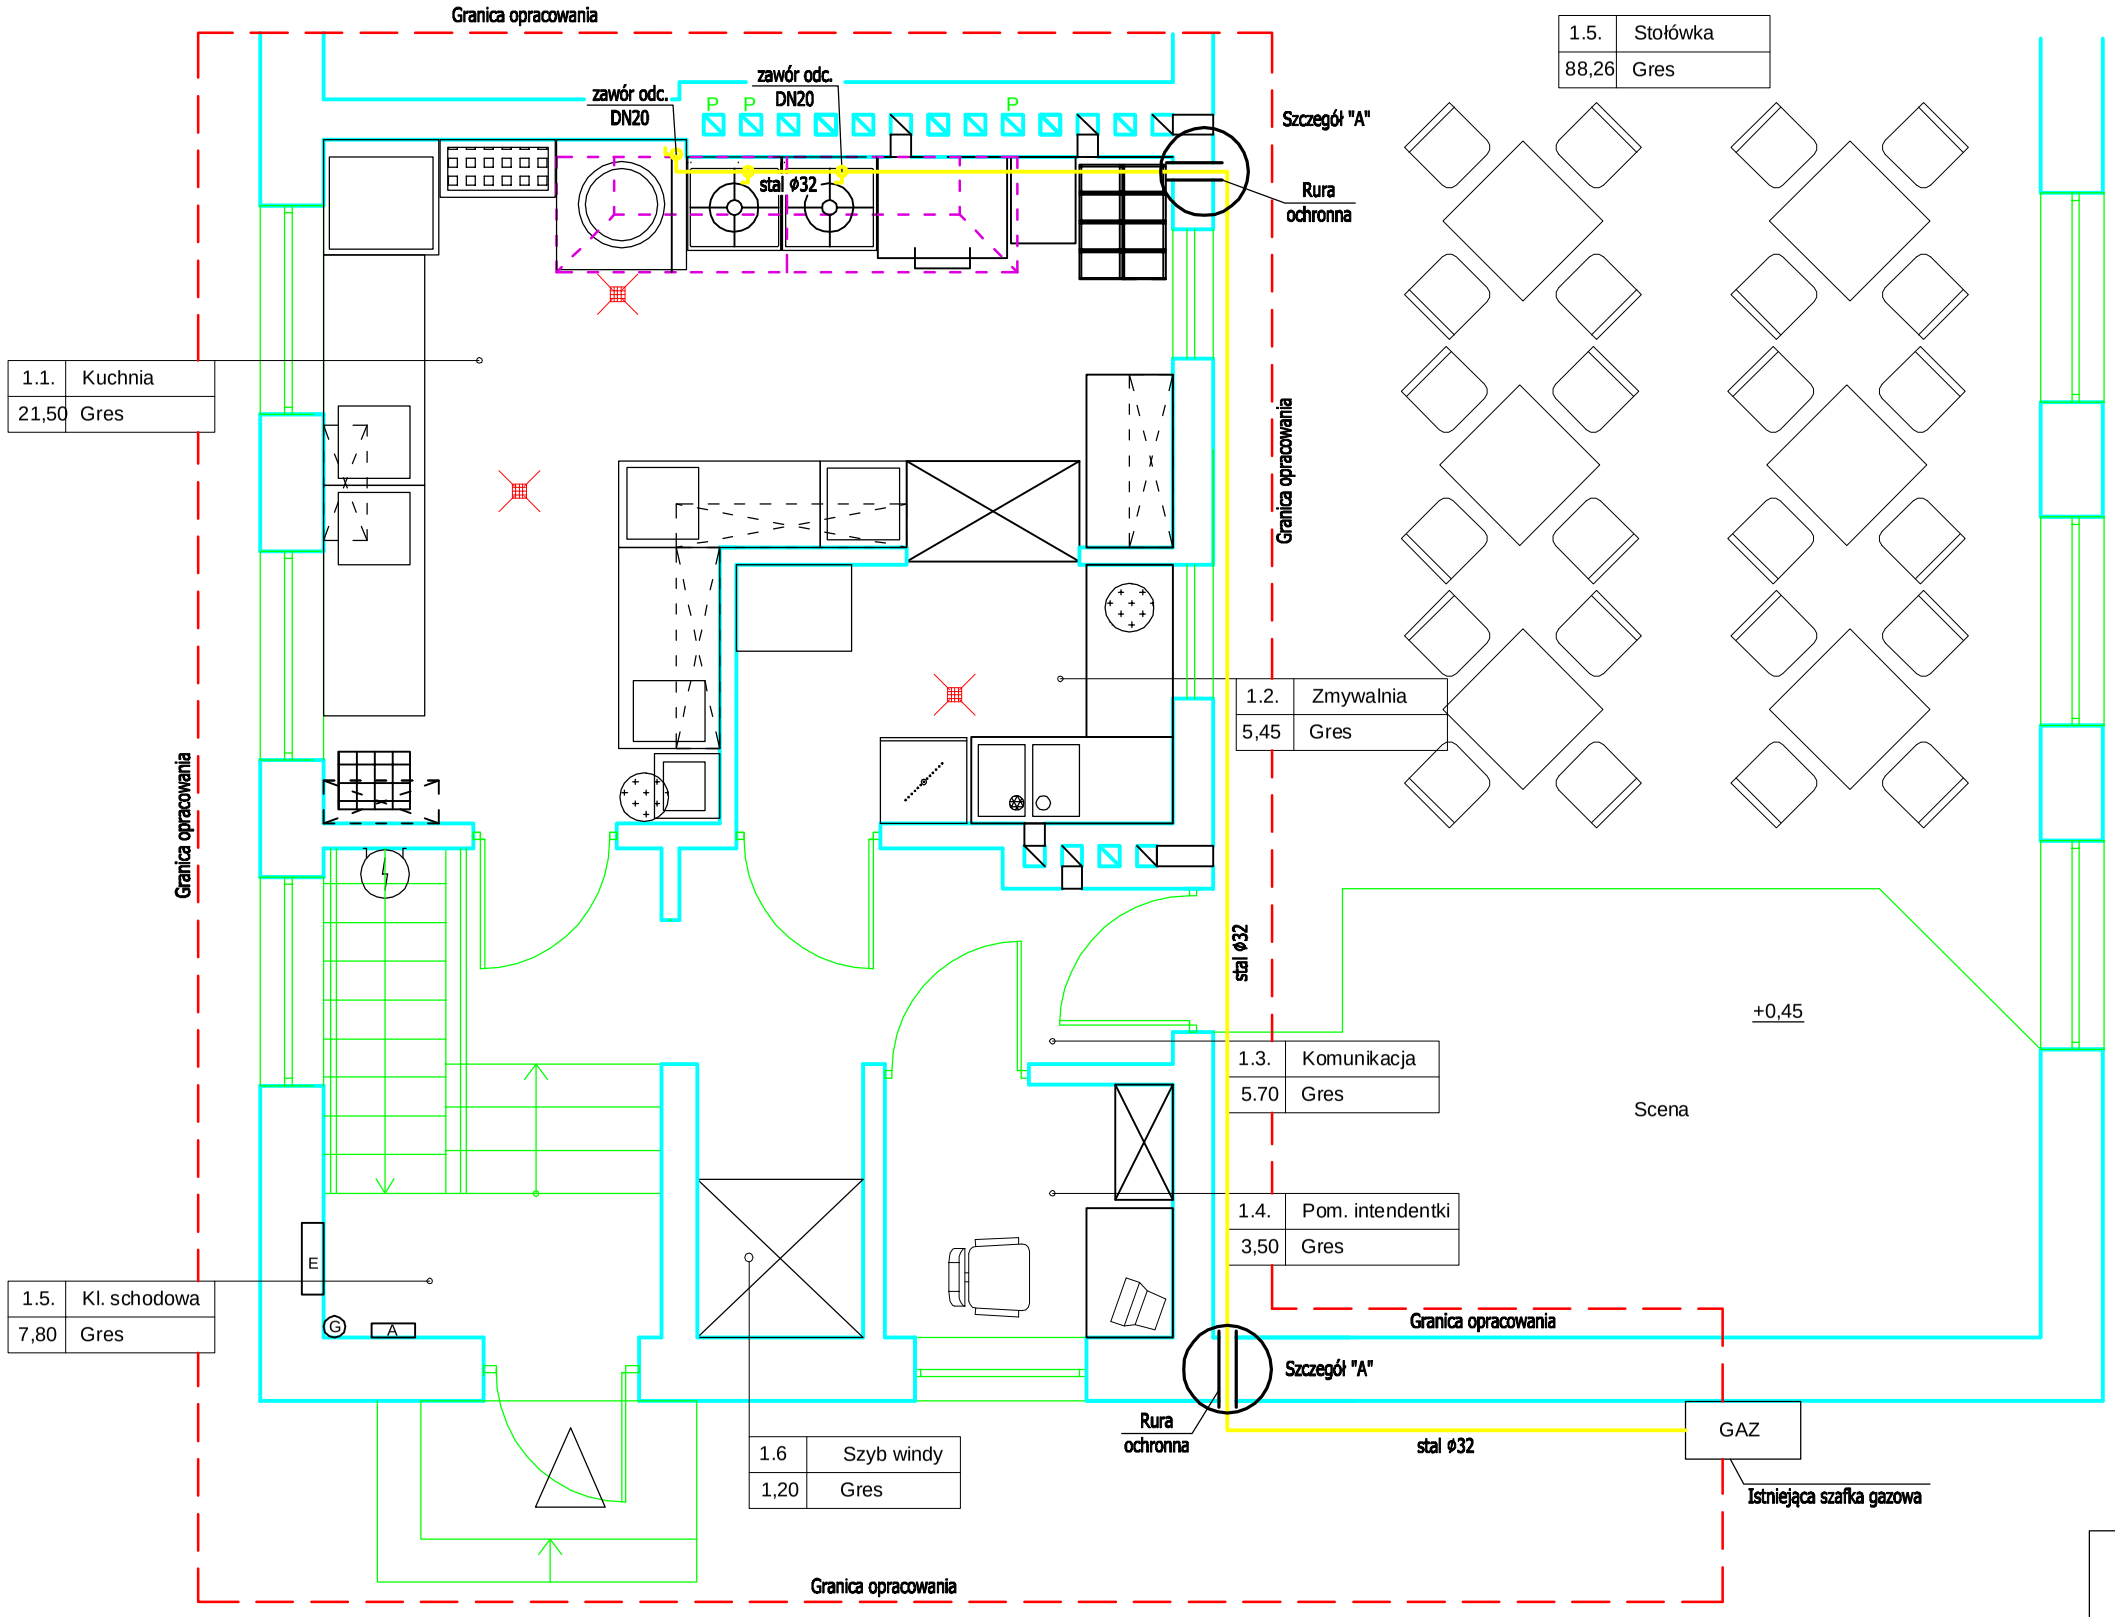

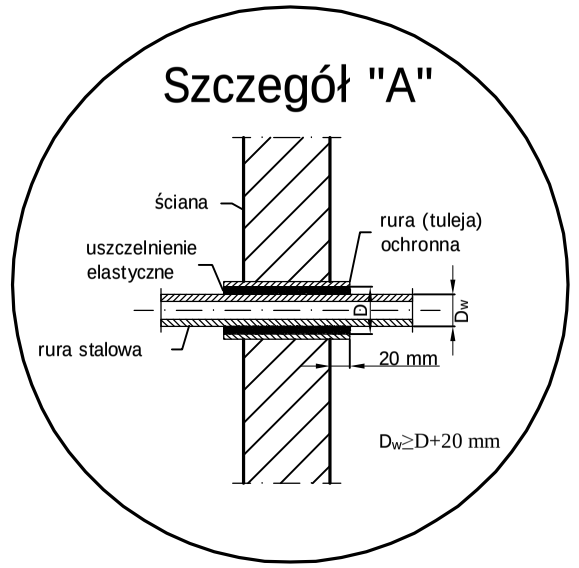

Uwagi:

1. Instalację gazową należy wykonać z rur stalowych czarnych bez szwu.
2. Rury prowadzone w stołówce należy obudować płytą g-k instalując co 1m kratkę wentylacyjną.
3. Rury łączyć poprzez spawanie.
4. Połączenia rur z armaturą powinny być uszczelniane taśmą teflonową lub pastą uszczelniającą.

Pracownia Architektoniczno-Budowlana "A B A K U S" *ul. Niedziałkowskiego 11/2 78 - 300 Świdwin*		
Obiekt: ***Szkoła - kuchnia***	Adres: 78-312 Sławoborze	
Temat: ***Instalacja gazowa - rzut parteru***		Rys.S - 12 1:50
Projektował: mgr inż. Daniel HUBERT	Nr Uprawnień: *ZAP/0068/POOS/08*	Podpis