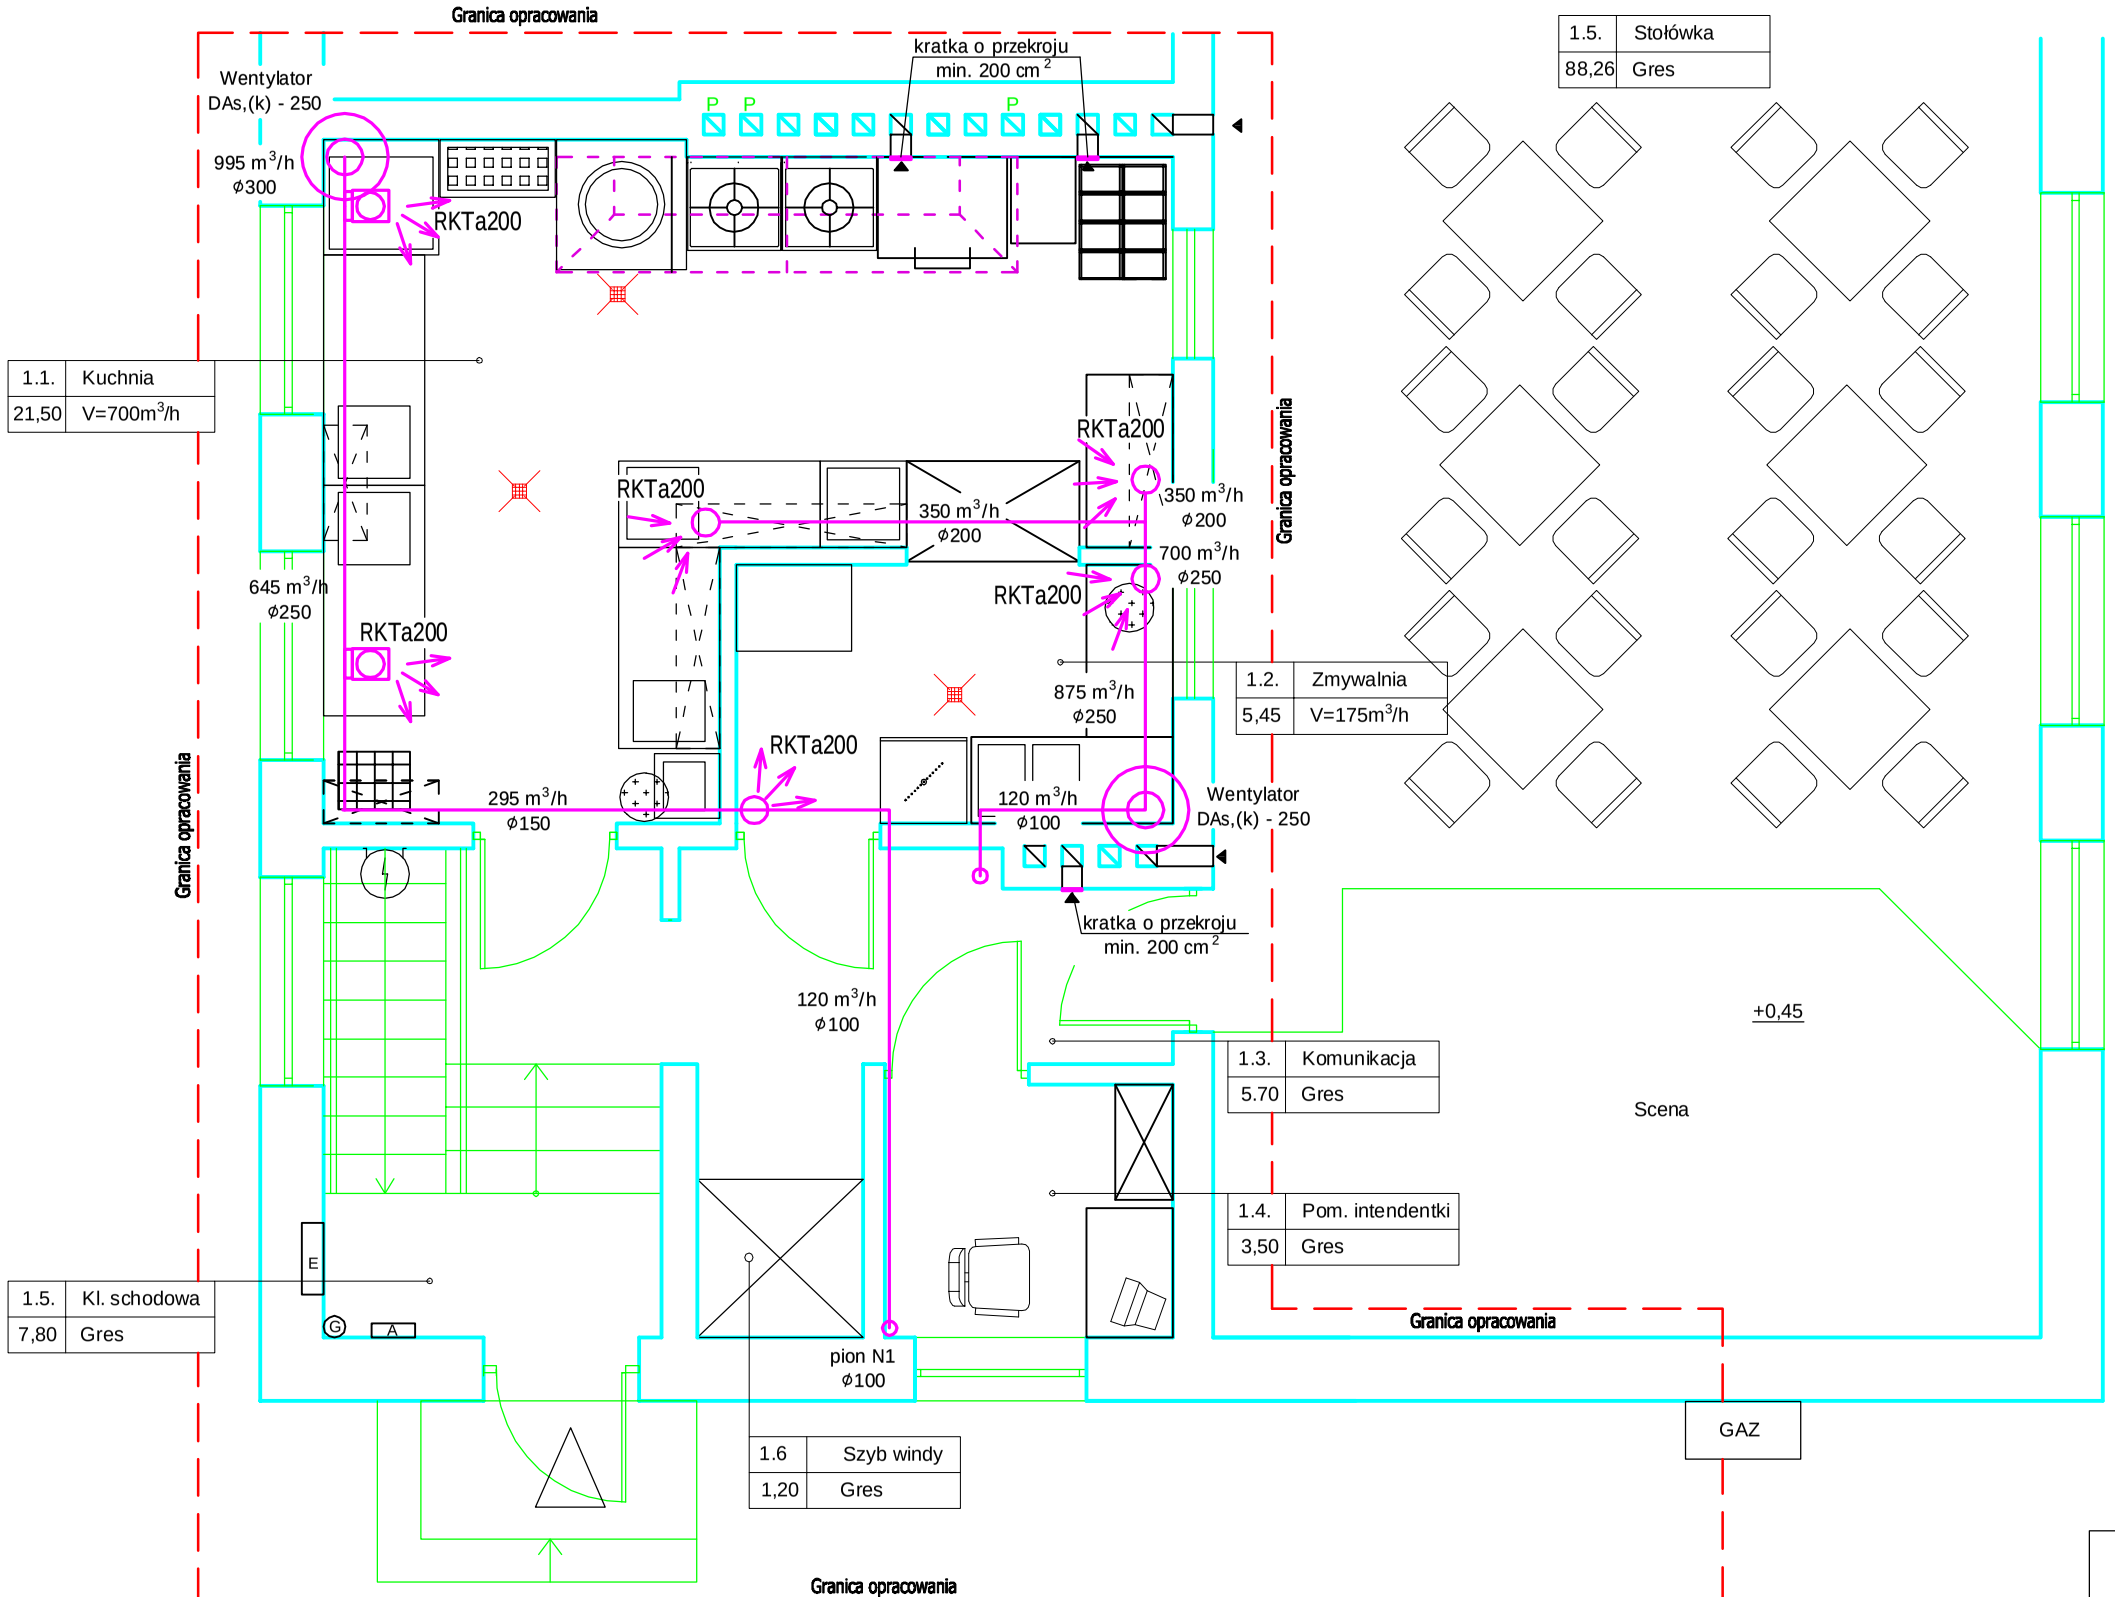

RKTa - okrągły nawiewnik talerzowy

RKTa - okrągły nawiewnik talerzowy ze skrzynką rozprężną ALSc

Uwagi:

1. Wywiewy z okapów wentylacyjnych należy wyprowadzić ponad dach i zakończyć wywiewkami lub wyrzutniami.
2. Wentylację z separatorów wyprowadzić ponad dach i zakończyć wywiewkami lub wyrzutniami.

Pracownia Architektoniczno-Budowlana

" A B A K U S "

ul. Niedziałkowskiego 11/2 78 - 300 Świdwin

Obiekt: ***Szkoła - kuchnia***	Adres: 78-312 Sławoborze
Temat: ***Wentylacja - rzut parteru***	Rys.S - 15 1:50
Projektował: mgr inż. Daniel HUBERT / Nr Uprawnień: *ZAP/0068/POOS/08*	Podpis