progeCAD 2008 Smart! - Private use only

RZUT PIĘTRA

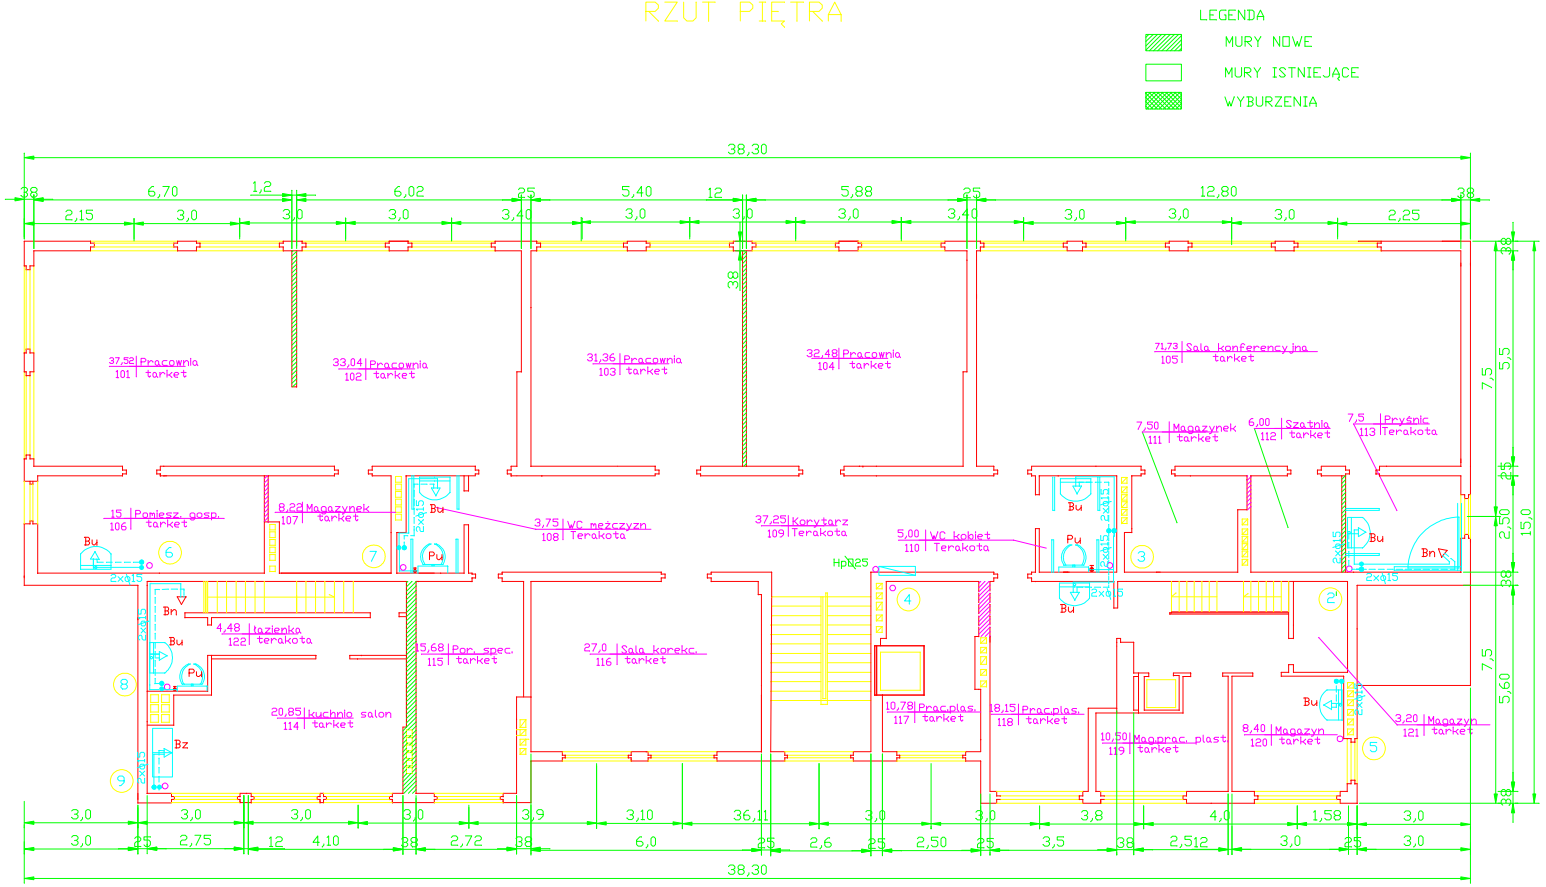

Opracował	mgr inż. Marek Kuciński	
Projektował	Jerzy Glinka upr nr 145/77	
Sprawdził	inż. Stefan Stonlecki	
Studium i proj. bud.	RZUT PIĘTRA - INSTALACJA WOD.-KAN. i CW	
Branża Sanitarna		Data 07 2008
Rys. Nr 5/10		Skala 1:50

progeCAD 2008 Smart! - Private use only