


PRZEKRÓJ A - A

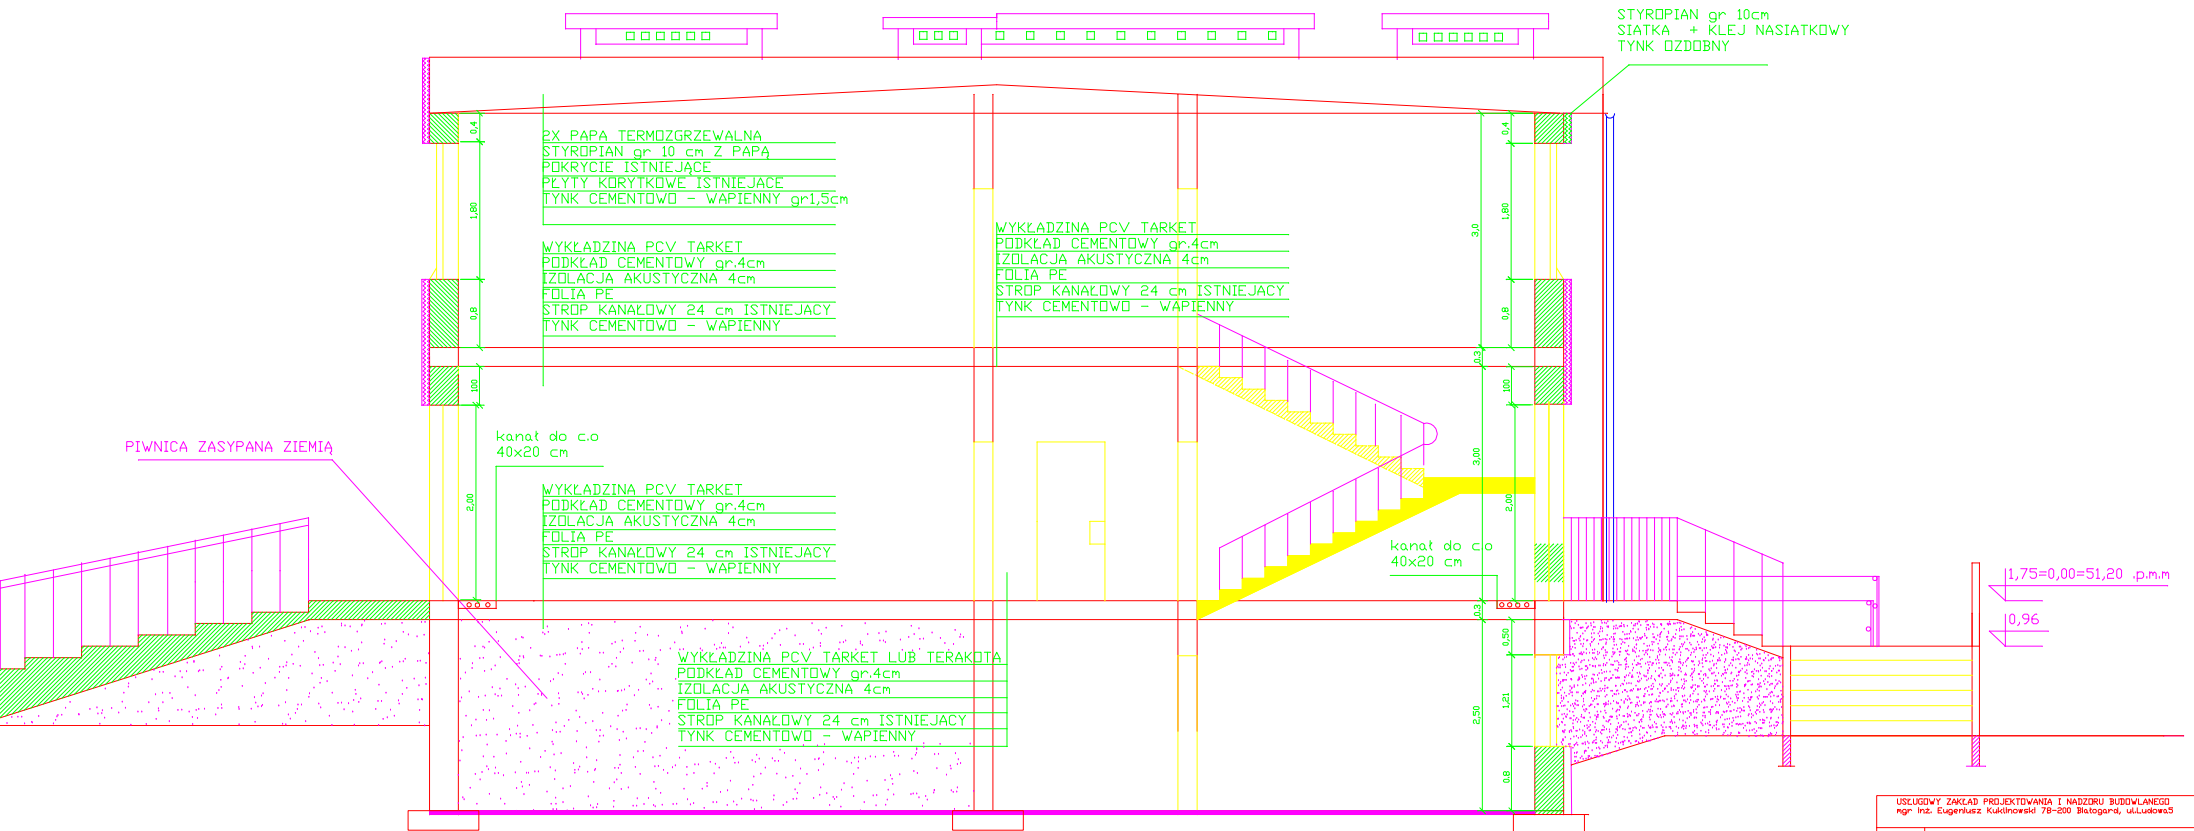

| USŁUGOWY ZAKŁAD PROJEKTOWANIA I NADZORU BUDOWLANEGO mgr inż. Eugeniusz Kuklinowski 78-200 Białogarda, ul.Łódzka5 | | | |
|---|--|--|----------------|
| NAZWA | PRZEBUDOWA BUDYNKU ZE ZMIANĄ UŻYTKOWANIA | | |
| ADRES | SŁAWOBORZE ULICA LEŚNA | | |
| PROJEKT | PRZEKRÓJ A-A | | |
| D. Projektant | mgr inż. Eugeniusz Kuklinowski | | |
| Projektant | inż. ZYGMUNT KOZŁOWSKI | | Skala 1:100 |
| Apw. projekt | mgr inż. MAREK KUCIŃSKI | | NR. rys 6 |